


Утверждено
 Председатель Правления
 АО «Управляющая компания
 специализированной экономической
 зоны «Павлодар»
 М.К. Хасенов
 директор

«Павлодар»
 Управляющая
 компания
 специализированной
 экономической
 зоны «Павлодар»

РЕСПУБЛИКА КАЗАХСТАН
 АКЦИОНЕРНОЕ ОБЩЕСТВО
 «УПРАВЛЯЮЩАЯ КОМПАНИЯ
 СПЕЦИАЛИЗИРОВАННОЙ
 ЭКОНОМИЧЕСКОЙ ЗОНЫ «ПАВЛОДАР»

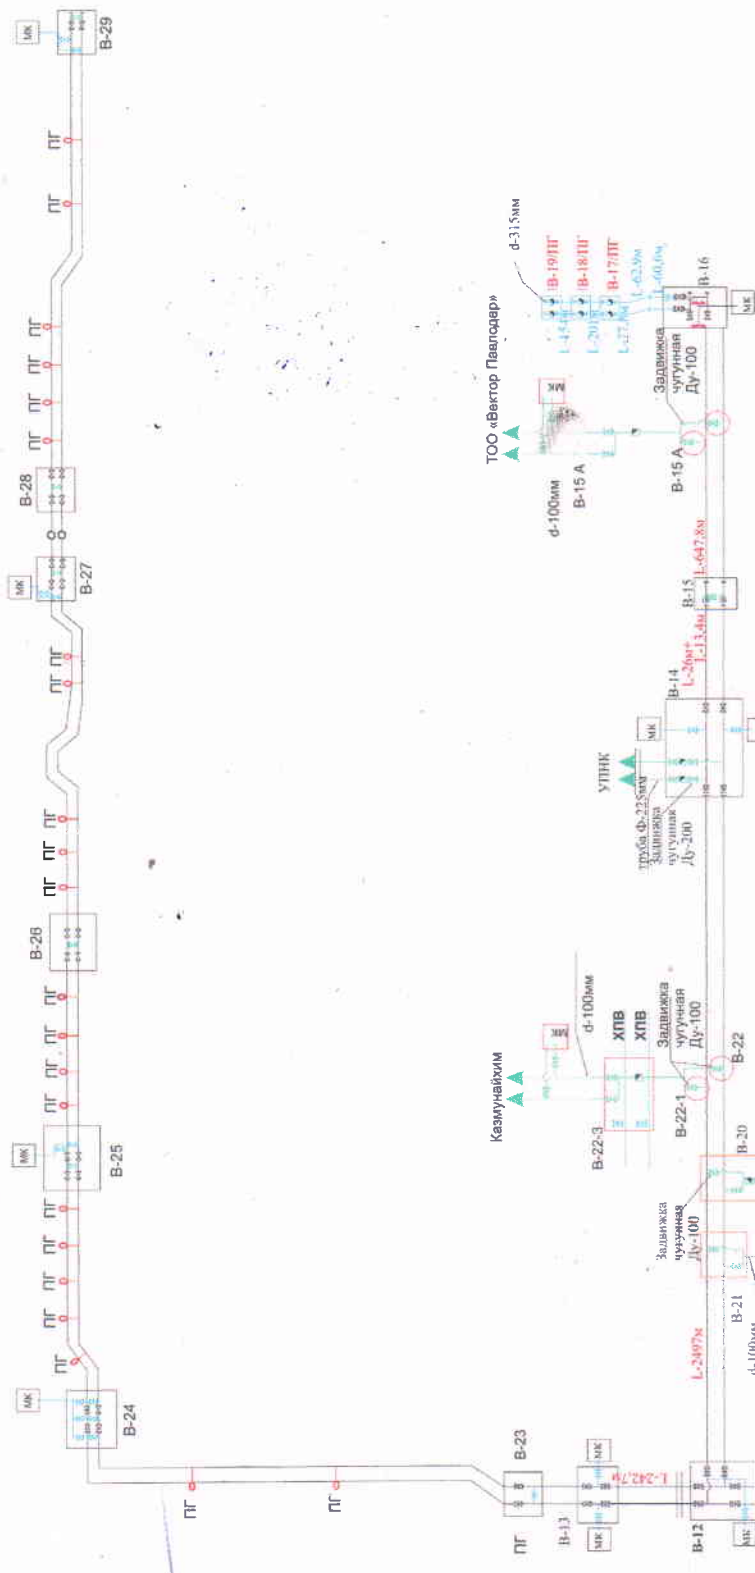


Технические характеристики

КОЛОДЕЦЫ	L - м.	d - мм	КОЛ-ВО ТРУБ Ш.	300	150	100	50	МК	СК	ПГ
от B-1, B-2 до B-12	4683,4	600	2	6x2				7	9	
от B-12 до B-14	695,8	600	2	6	4	2		1	2	
от B-14 до B-16	557	315	2	2				1	3	6
от B-16 до B-19	334,2	315	2	2				1	4	4
от B-19 до B-21	1150	600	2	3				1	4	4
от B-21 до B-23	930	315	2	4	2			2	6	6
от B-23 до B-25	1020	315	2	8				2	2	2
от B-25 до B-26	50	315	2	10				2	2	2
от B-26 до B-27	1200	315	2	4				2	2	6
от B-27 до B-28										
от B-28 до B-29										

СОХПВ
 АО «Объект»

существующий
 водопровод
 Ф-400

существующий
 водопровод
 Ф-400

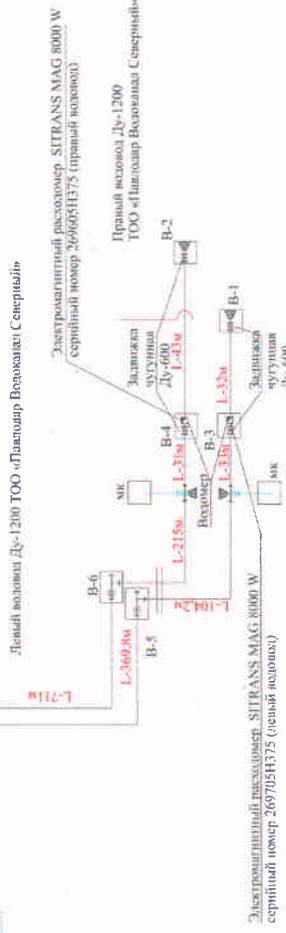

АО «Управляющая компания
 специализированной экономической
 зоны «Павлодар»

Инженер-техник
 Менеджер
 Инженер

Схема водовода технической
 воды СЭС «Павлодар»

Рахилиев Ж.К.
 Сейлгазинов А.Ш.
 Шакарғалиев А.Б.

Дата
 Об.длина
 Год стр-ва

05.01.25
 2x10,9км
 2018-2023