


Утверждено
 Председатель Правления
 АО «Управляющая компания
 специальной экономической
 зоны «Павлодар»
 М.К. Ахметов
 2024г.

Казмунайхим

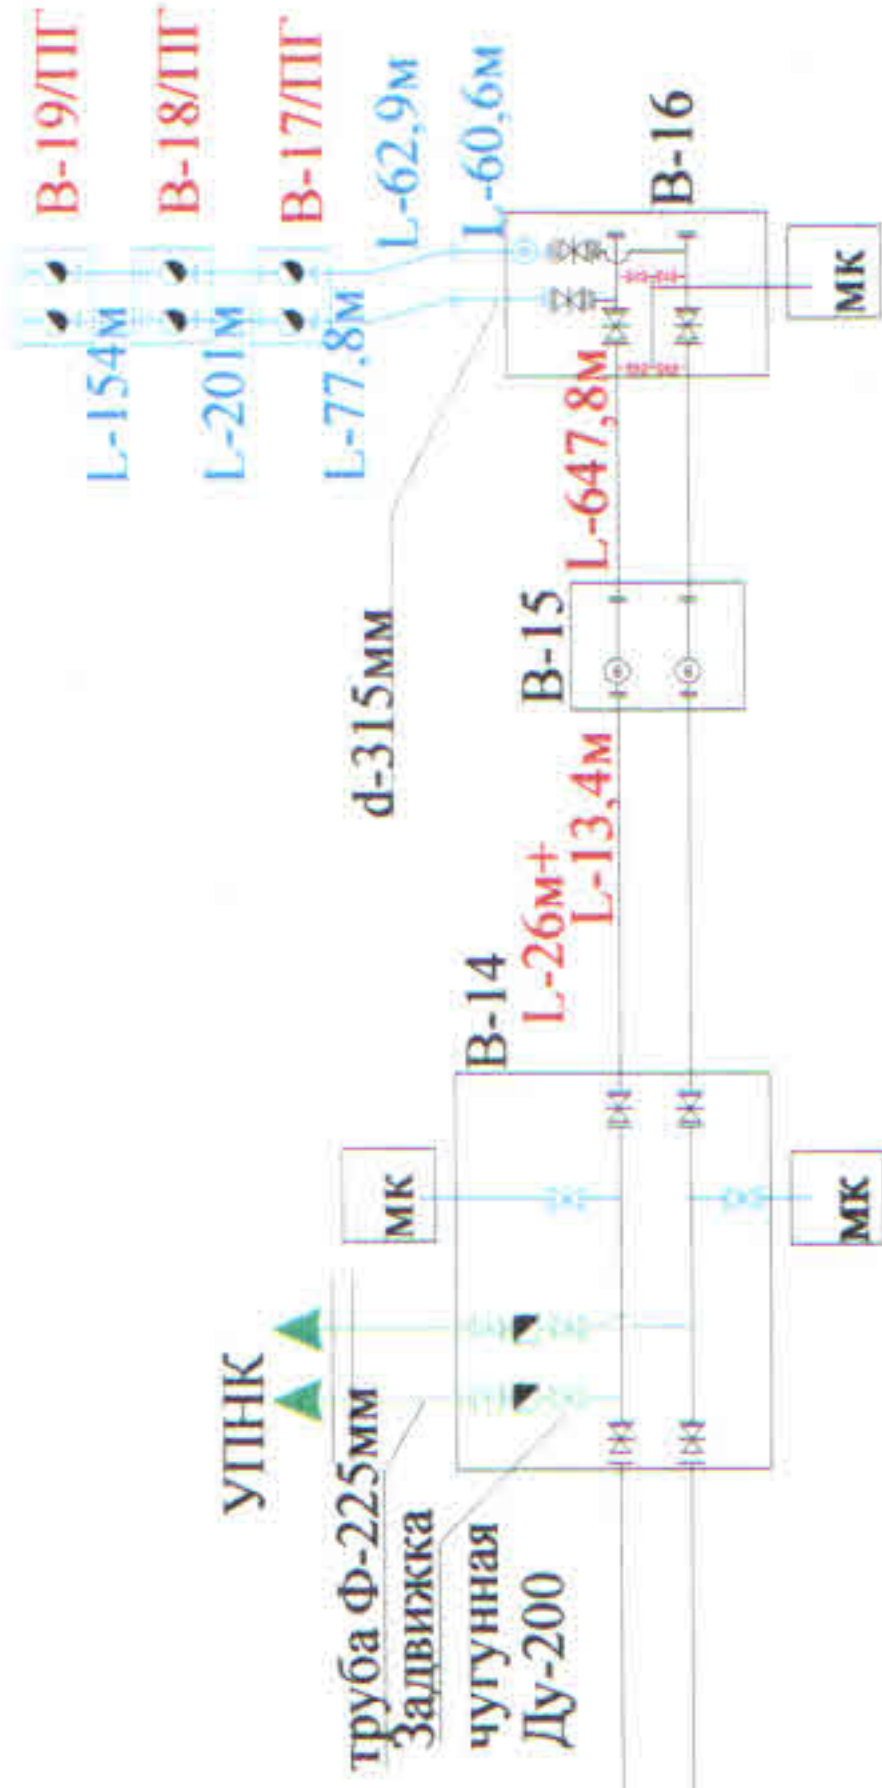


Технические характеристики

колодцы	L -м.	d -мм	КОЛ-ВО труб штг	300/315	150	100	50	МК	СК	ПГ
от В-1, В-2 до В-12	4683,4	600	2	6x2	4	2	1	2	3	6
от В-12 до В-13										
от В-12 до В-14										
от В-14 до В-16	695,8	600	2	6	4	2	1	1	2	
от В-16 до В-19	557	315	2	2						
от В-7 до В-11	334,2	315	2							

СОХПВ
 АО «Каустик»


существующий
 водопровод
 Ф-400

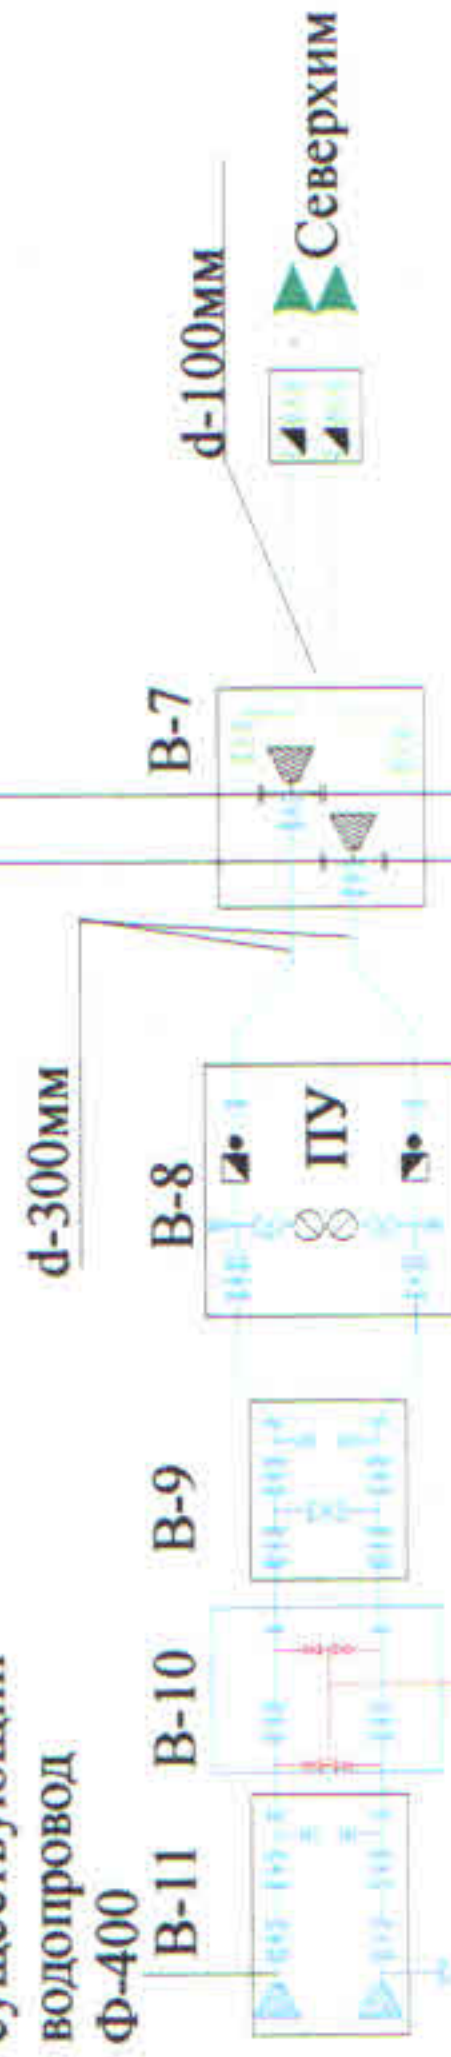

существующий
 водопровод
 Ф-400

Электромагнитный расходомер SITRANS MAG 8000 W
 серийный номер 269605H375 (правый водовод)

Правый водовод Ду-1200
 ТОО «Павлодар Волокнал Северный»

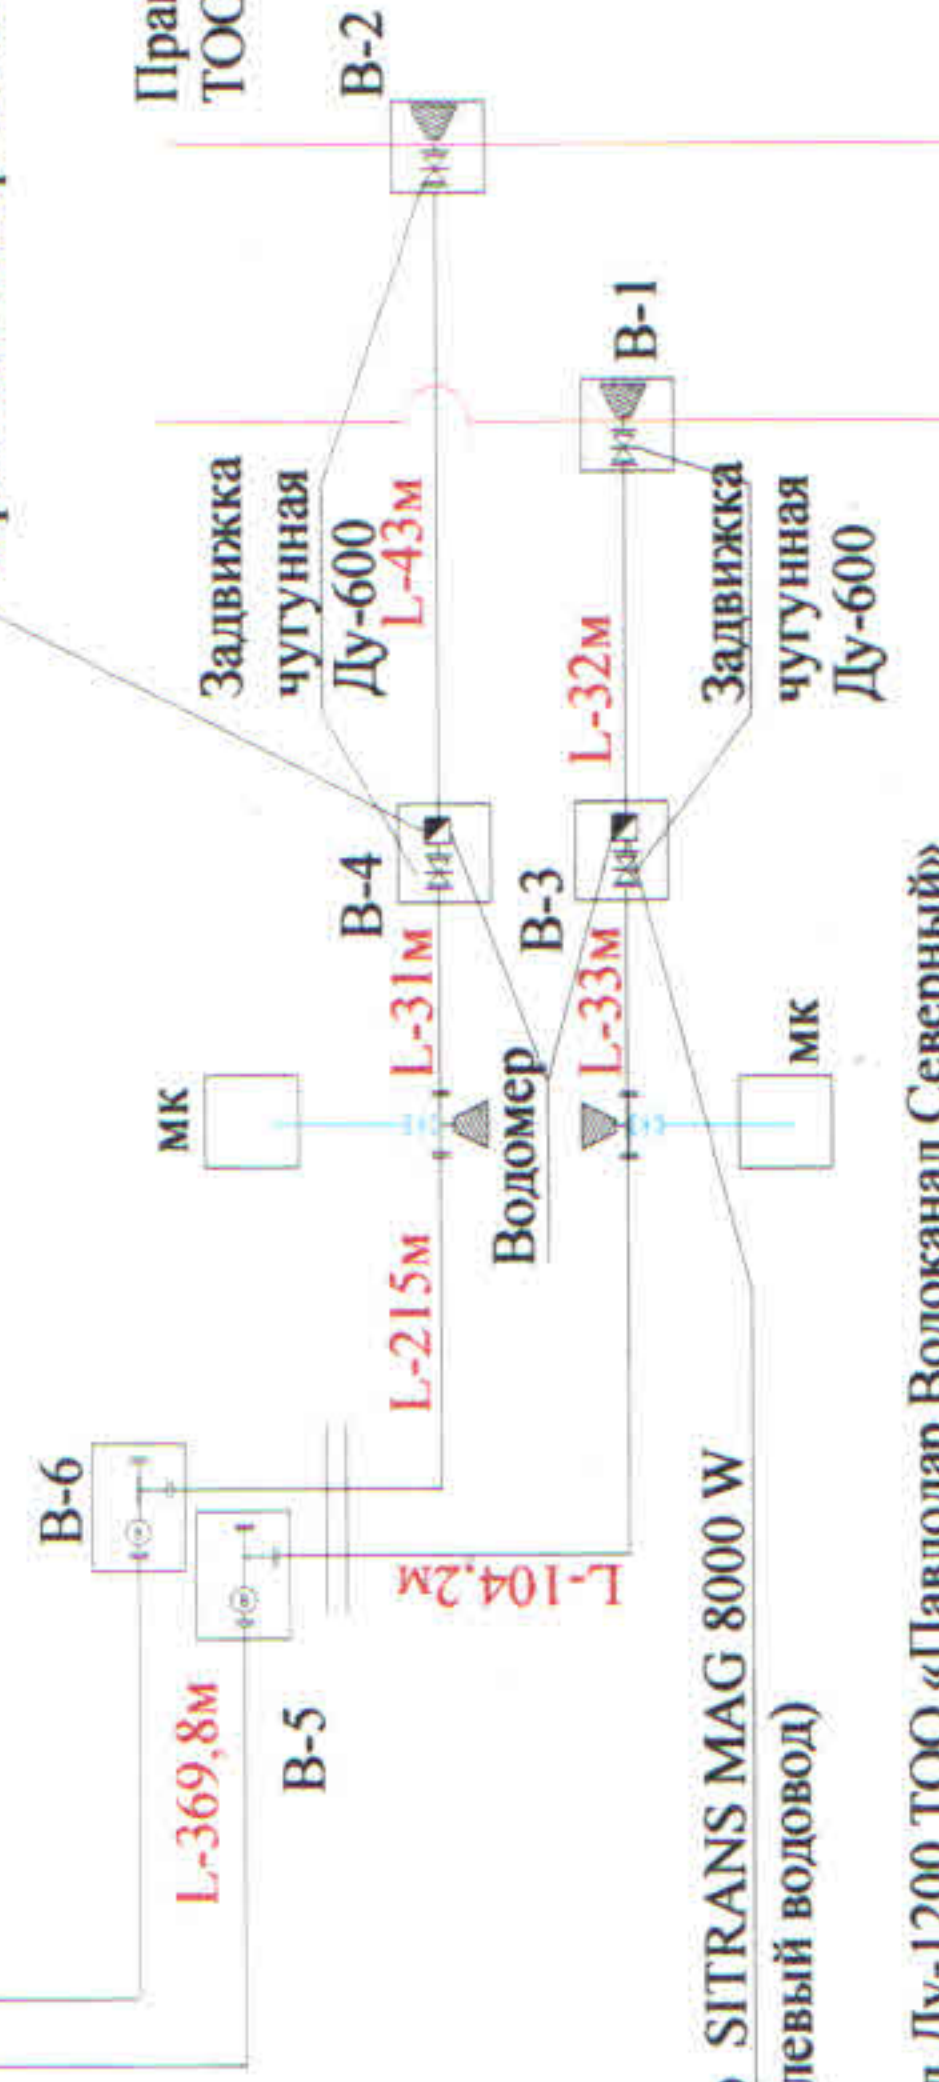

Электромагнитный расходомер SITRANS MAG 8000 W
 серийный номер 269705H375 (левый водовод)

Левый водовод Ду-1200 ТОО «Павлодар Волокнал Северный»



Схема водовода технической
 воды СЭЗ «Павлодар»

Рахитов Ж.К.	Дата	22.10.22
Сейлгазинов А.Ш.	Об-длина	2x6,27км
Демеуов С.К	Год стр-ва	2015г