


Утверждено  
 Председателю Управления  
 АО «Управляющая компания  
 «Павлодар»  
 филиала «Павлодар»  
 2024г.

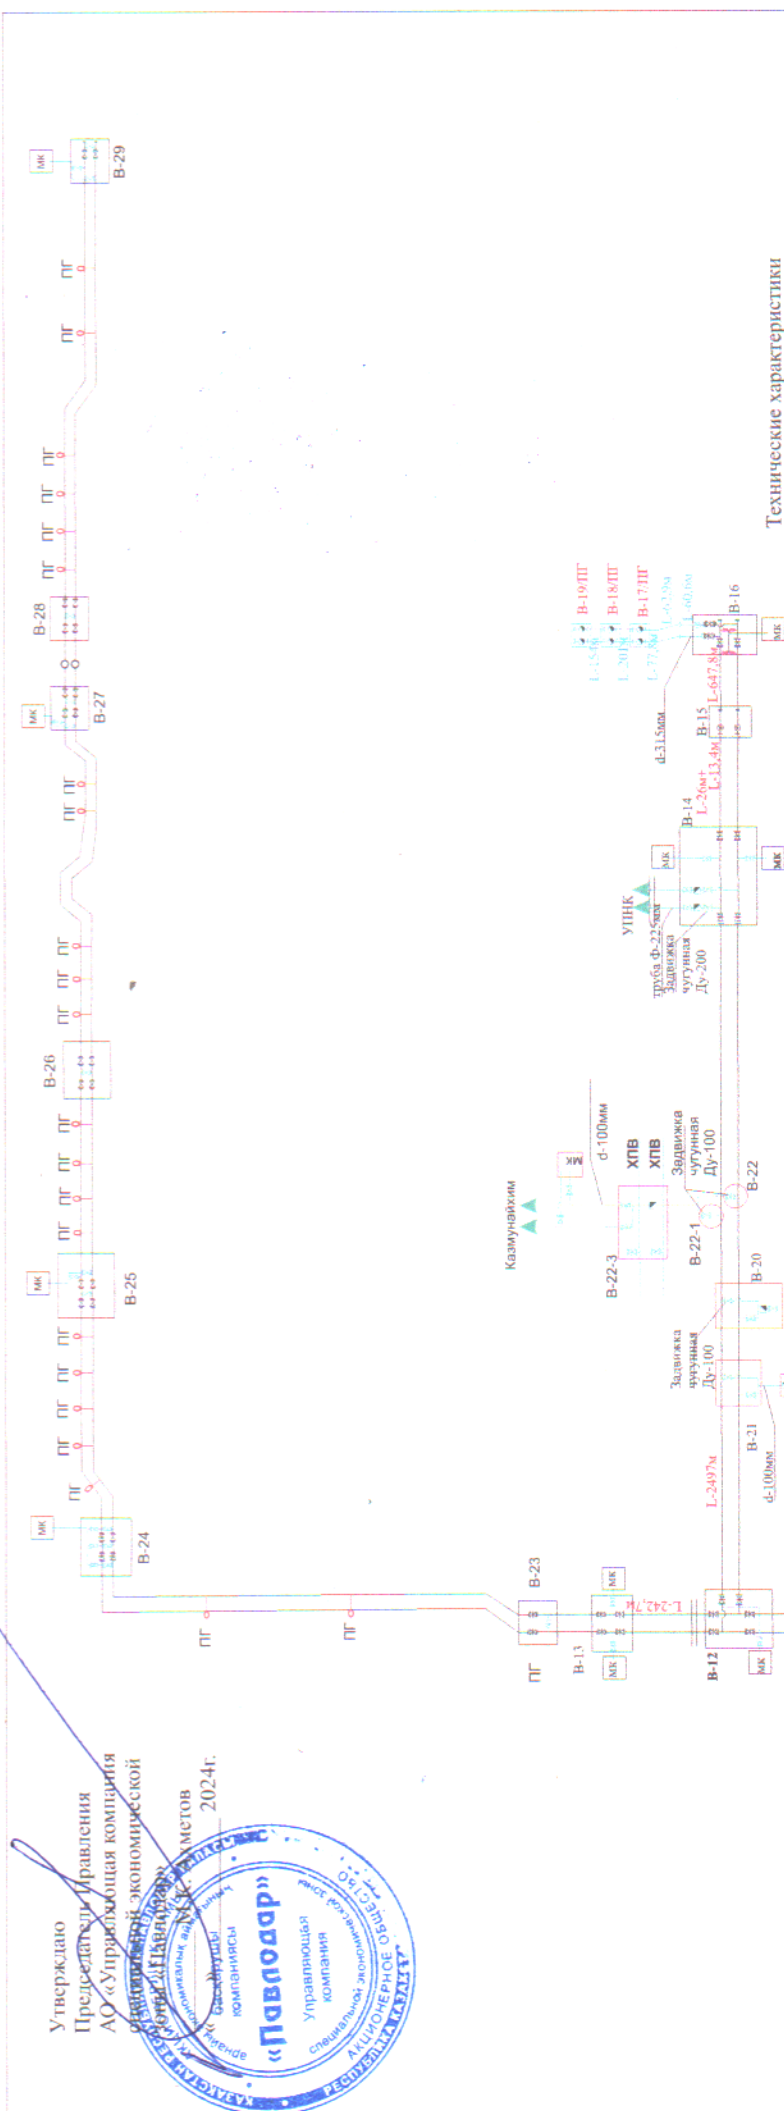

Технические характеристики

КОЛОДЦЫ	L - м.	d - мм	кол-во труб шт	300/315	150	100	50	мк	ск	ПГ
от В-1, В-2 до В-12	12									
от В-12 до В-13	4683,4	600	2	6x2	4x2			7	9	
от В-12 до В-14										
от В-14 до В-16	695,8	600	2	6	4	2		1	2	
от В-16 до В-19	557	315	2	2				1	3	6
от В-7 до В-11	334,2	315	2							
от В-23 до В-24	550	600	2	2				1	4	
от В-24 до В-25	1150	600	2	3				1	4	
от В-25 до В-26	930	315	2	4	2			4	4	
от В-26 до В-27	1020	315	2	8				2	6	
от В-27 до В-28	50	315	2	10				2		
от В-28 до В-29	1200	315	2	4				2	6	

СОХПВ  
 АО «Кустыно»

существующий  
 водопровод  
 Ф-400

существующий  
 водопровод  
 Ф-400

Электромонтажный расходомер SITRANS MAG 8000 W  
 серийный номер 2697051375 (правый водопровод)

Левый водопровод Ду-1200 ТОО «Павлодар Водоканал Северный»

Правый водопровод Ду-1200  
 ТОО «Павлодар Водоканал Северный»

Электромонтажный расходомер SITRANS MAG 8000 W  
 серийный номер 2697051375 (левый водопровод)

АО «Управляющая компания специальной экономической зоны «Павлодар»		Схема водопровода технической воды СЭС «Павлодар»	
Инженер	Сейткалиев Г.М.	Дата	03.10.24
Менеджер	Масленников А.А.	Объем	2x10,9км
Инженер-техник	Масленников А.А.	Год стр-ва	2021г.