


Утверждаю
 Председатель Правления
 АО «Управляющая компания
 специальной экономической
 зоны «Павлодар»
 М.К. Ахметов 2024г.

Казмунайхим

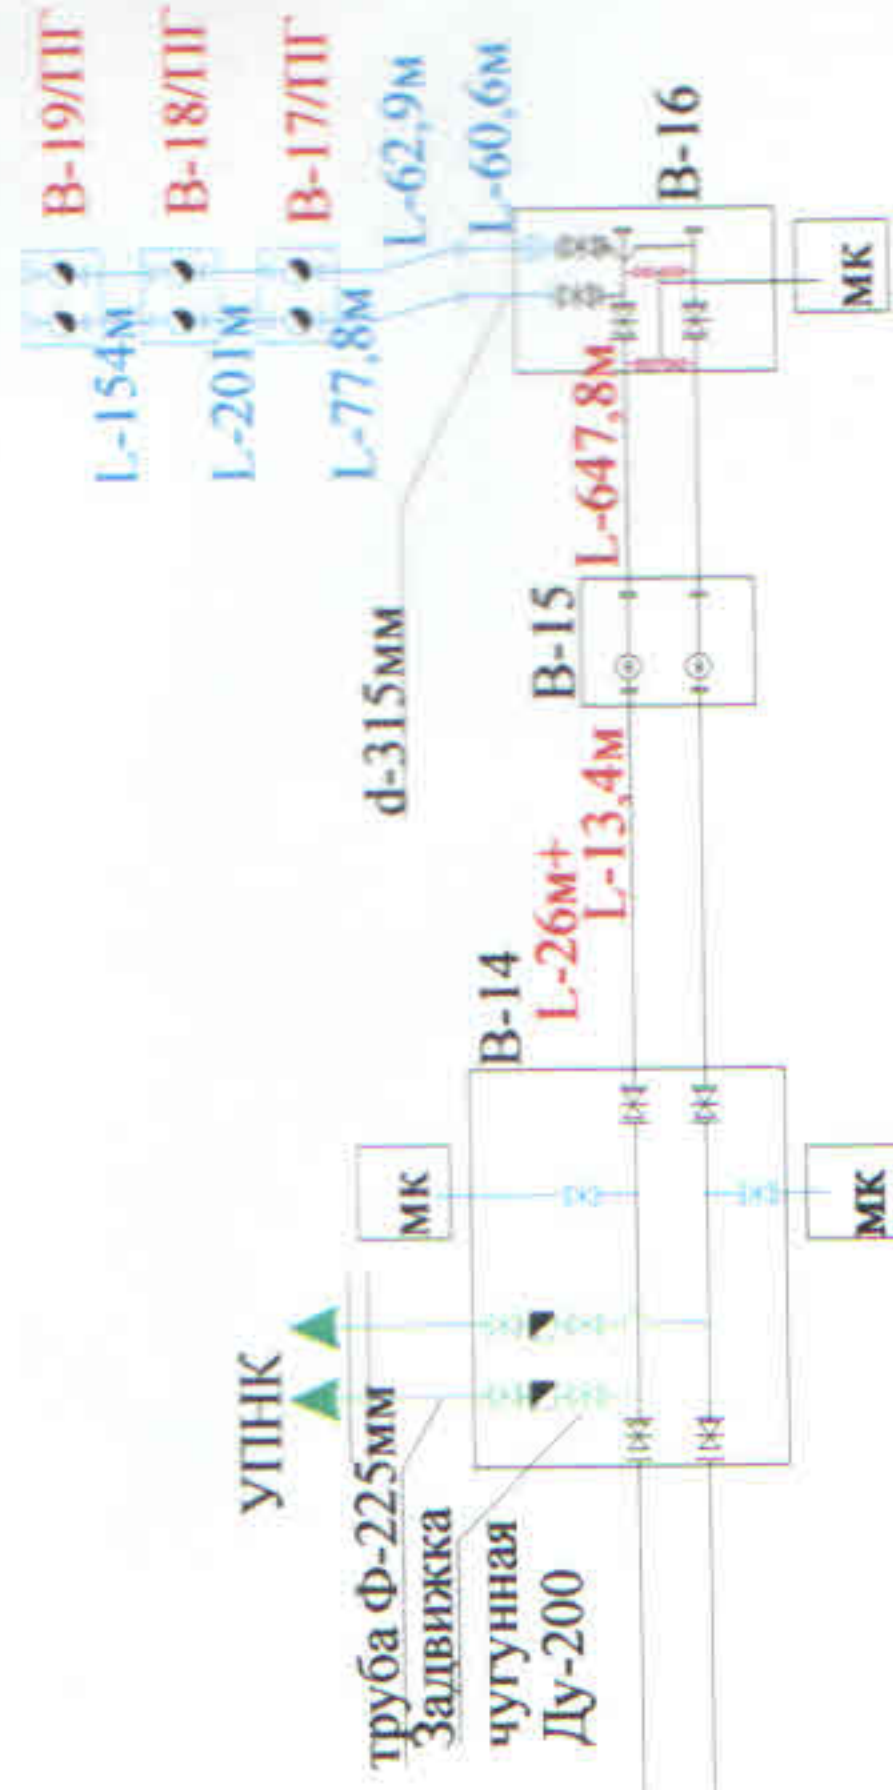


Технические характеристики

колодцы	L -м.	d -мм	кол-во труб штг	300/315	150	100	50	МК	СК	ПГ
от В-1, В-2 до В-12	4683,4	600	2	6x2	4	2	1	7	9	
от В-12 до В-13										
от В-12 до В-14										
от В-14 до В-16	695,8	600	2	6	4	2	1	2		
от В-16 до В-19	557	315	2	2			1		3	6
от В-7 до В-11	334,2	315	2							

СОХПВ
 АО «Каустик»


существующий водопровод Ф-400

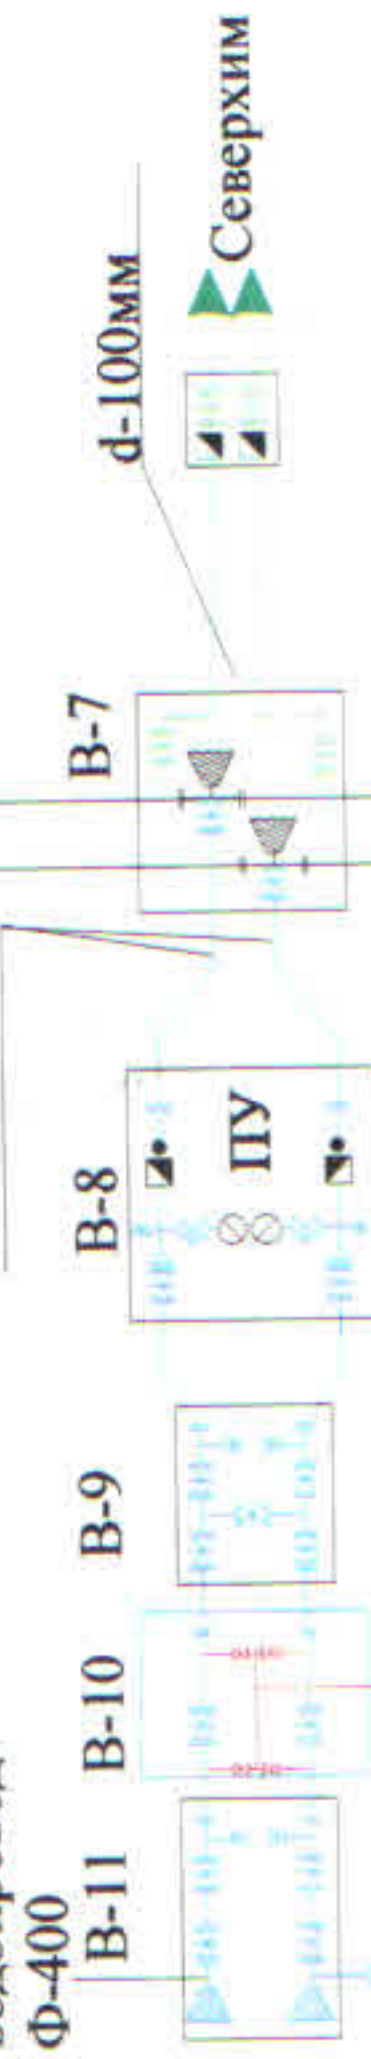

существующий водопровод Ф-400

Электромагнитный расходомер SITRANS MAG 8000 W
 серийный номер 269605H375 (правый водовод)

Правый водовод Ду-1200
 ТОО «Павлодар Водоканал Северный»

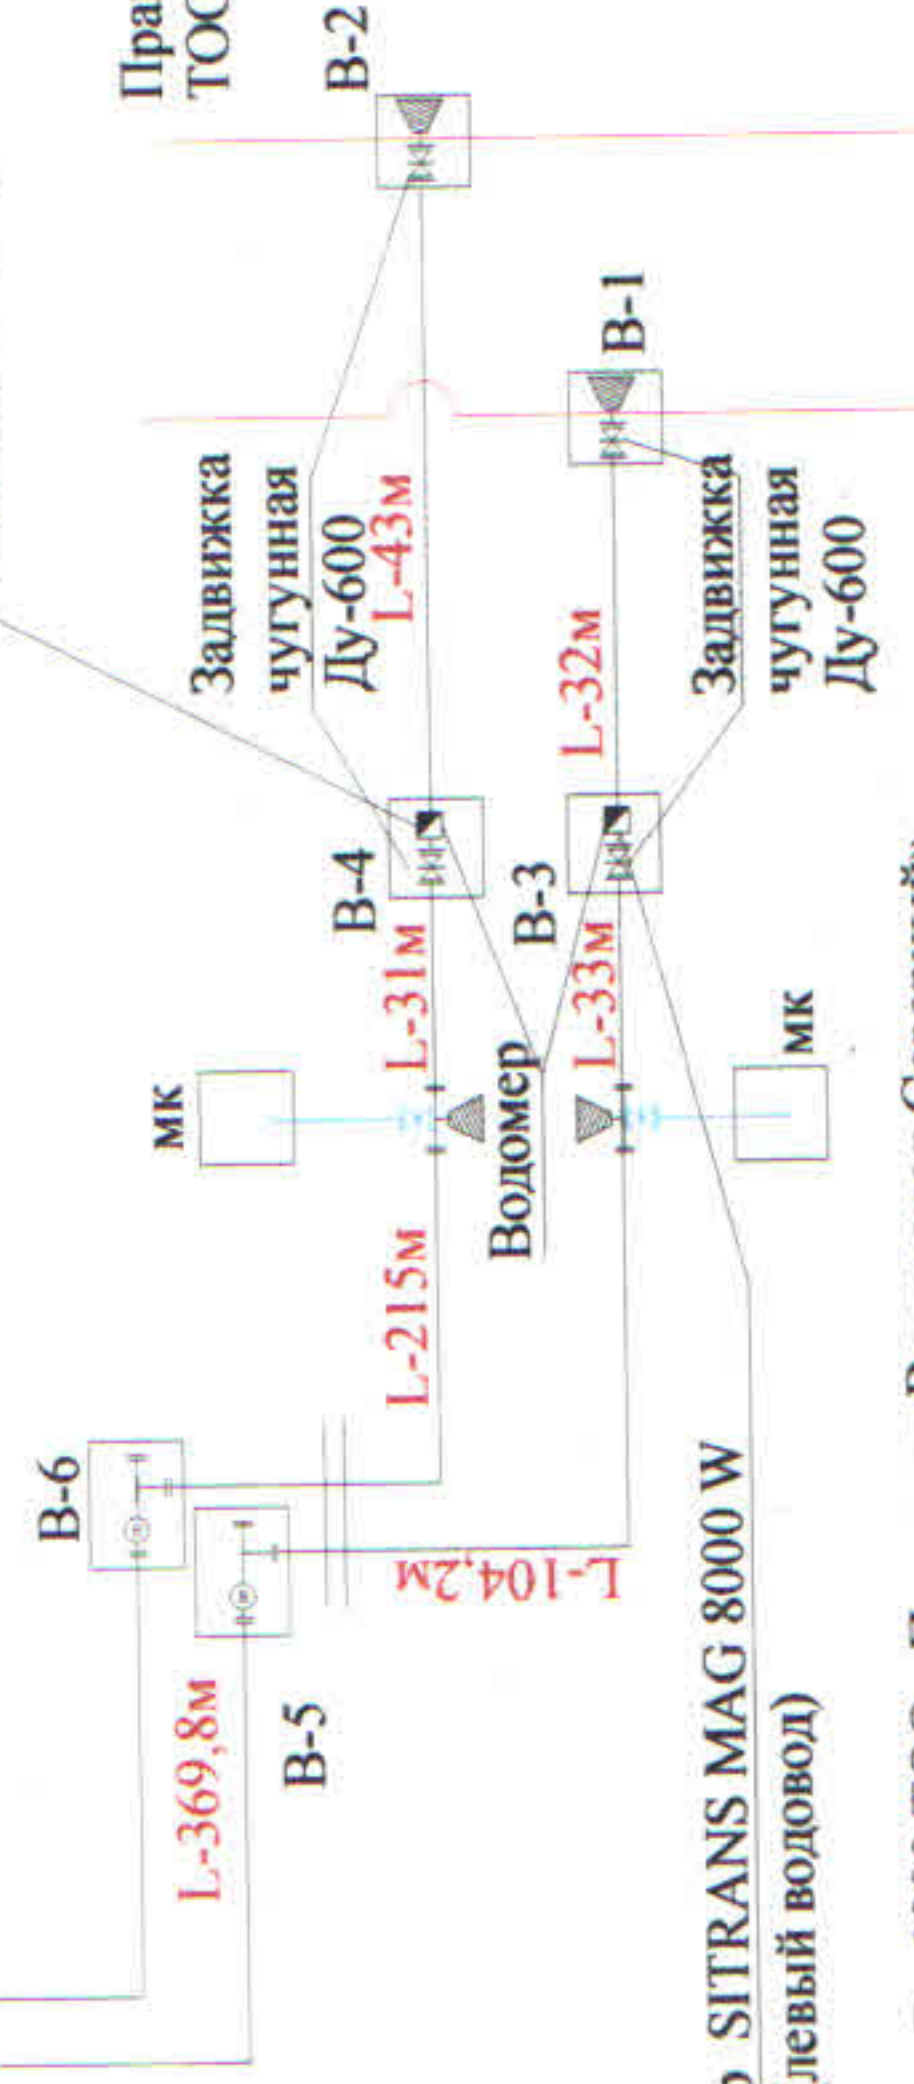

Электромагнитный расходомер SITRANS MAG 8000 W
 серийный номер 269705H375 (левый водовод)

Левый водовод Ду-1200 ТОО «Павлодар Водоканал Северный»



АО «Управляющая компания
 специальной экономической
 зоны «Павлодар»

Схема водовода технической
 воды СЭЗ «Павлодар»

Инженер-техник
 Менеджер
 Инженер

Демеуов С.К
 Сейлгазинов А.Ш.
 Рахитшев Ж.К.

Год стр-ва 2015г
 Об-лина 2хб,27км
 Дата 22.10.22