


Утверждаю  
 Председатель Правления  
 АО «Управляющая компания  
 специальной экономической  
 зоны «Павлодар» Компаньоны  
 «М.К. Павлодар»  
 2025 г.  
 Управляющая  
 Компания  
 Специальной Экономической  
 Зоны «Павлодар»

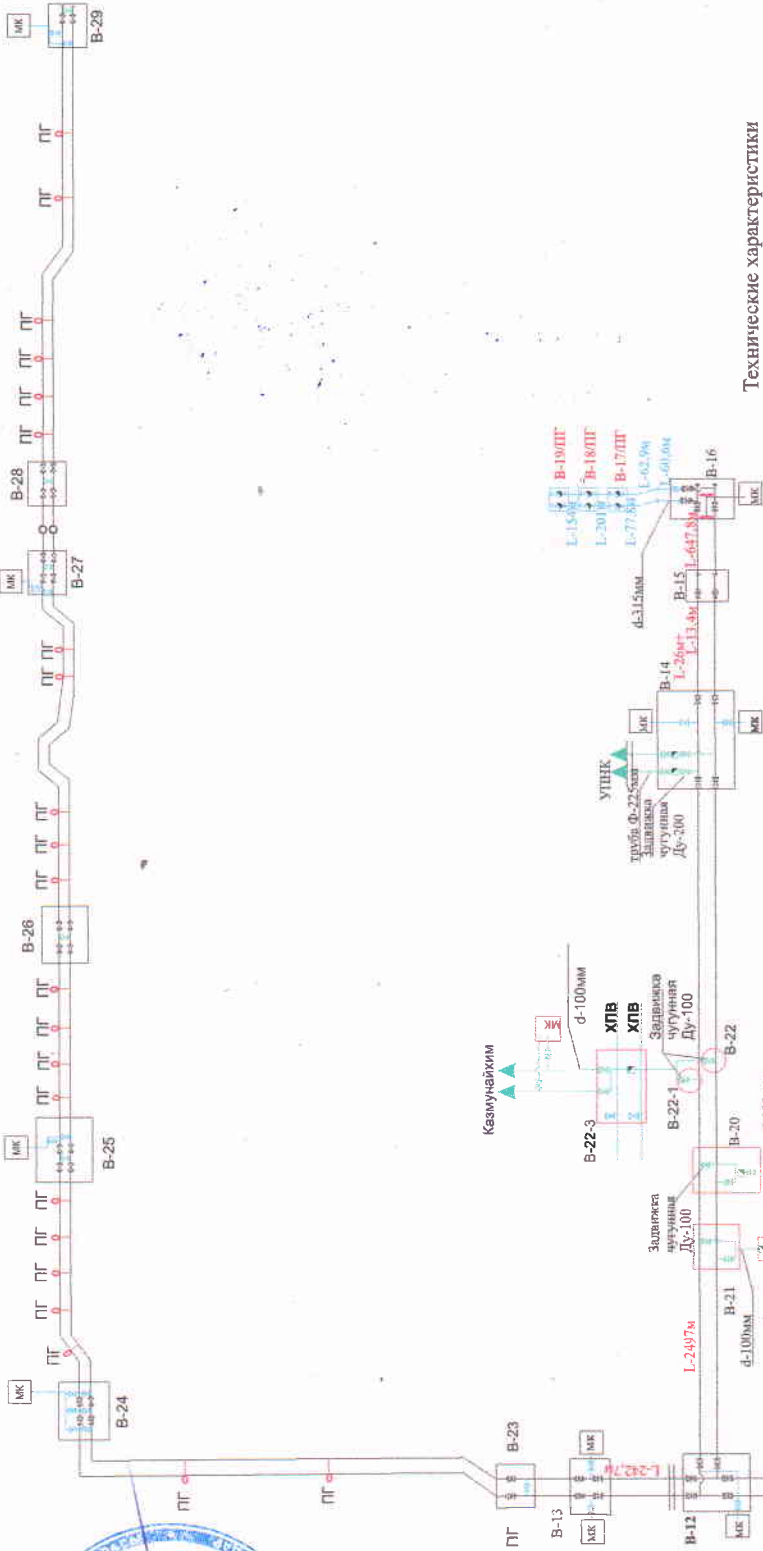


Технические характеристики

КОЛОДЦЫ	L -м.	d -мм	кол-во труб шт	300/630	150	100	50	МК	СК	ПГ
от В-1, В-2 до В-12	12	600	2	315						
от В-12 до В-13	4683,4	600	2	6x2	4x2			7	9	
от В-12 до В-14		600	2	6		4	2	1	2	
от В-14 до В-16	695,8	600	2	6						
от В-16 до В-19	557	315	2	2			1	3	6	
от В-7 до В-11	334,2	315	2	2						
от В-23 до В-24	550	600	2	2				1	4	
от В-24 до В-25	1150	600	2	3				1	4	
от В-25 до В-26	930	315	2	4		2	4		4	
от В-26 до В-27	1020	315	2	8			2		6	
от В-27 до В-28	50	315	2	10			2			
от В-28 до В-29	1200	315	2	4			2			

СОКПВ  
 АО «Каскельмо»

существующий  
 водовод  
 Ф-400

существующий  
 водовод  
 Ф-400

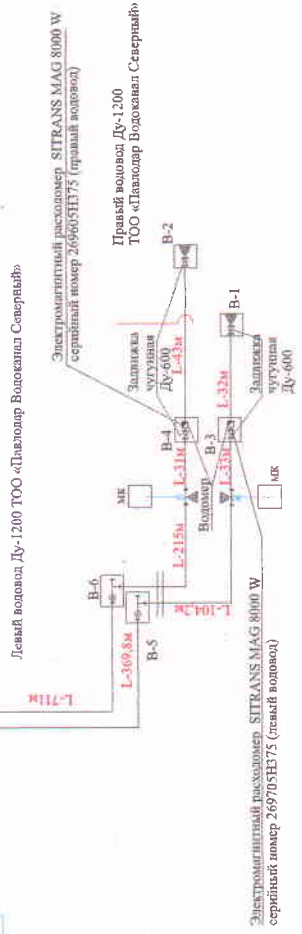

АО «Управляющая компания специальной экономической зоны «Павлодар»»		Схема водовода технической воды СЭЗ «Павлодар»	
Главинженер	<i>[Signature]</i>	Рахитов Ж.К.	Дата 05.01.25
Менеджер	<i>[Signature]</i>	Сейтгазиев А.Ш	Объект 2х10,9км
Инженер-техник	<i>[Signature]</i>	Шакаргалев А.Б.	Год стр-ва 2018-2023г.