


Утверждаю  
 Председатель Правления  
 АО «Управляющая компания  
 специальной экономической  
 зоны «Павлодар»»  
 А.И. Дильжанов К.А.  
 2023г.  
**«Павлодар»**  
 АО «Управляющая компания  
 специальной экономической  
 зоны «Павлодар»»  
 АКЦИОНЕРНОЕ ОБЩЕСТВО

Казмунайхим

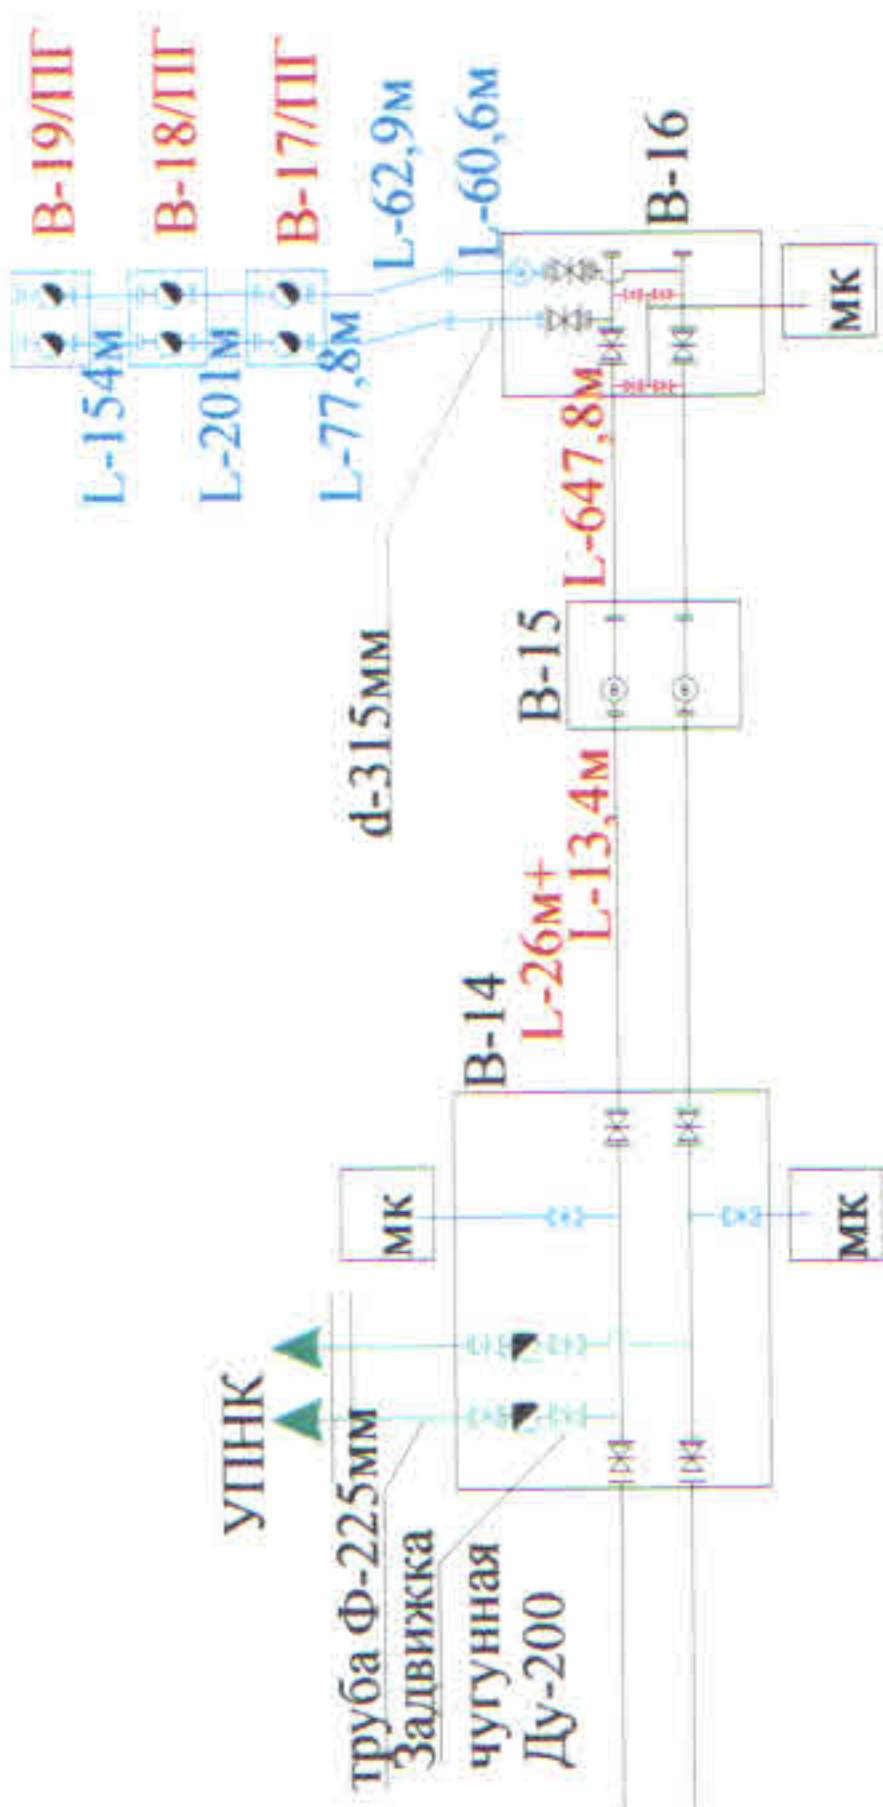


Технические характеристики

КОЛОДЦЫ	L -м.	d -мм	КОЛ-ВО труб штг	300/315	150	100	50	МК	СК	ПГ
от B-1, B-2 до B-12	4683,4	600	2	4x2				7	9	
от B-12 до B-13										
от B-12 до B-14	695,8	600	2		4	2		1	2	
от B-14 до B-16										
от B-16 до B-19	557	315	2	2			1	3	6	
от B-7 до B-11	334,2	315	2							


СОХПВ  
 АО «Каустик»

существующий водопровод Ф-400

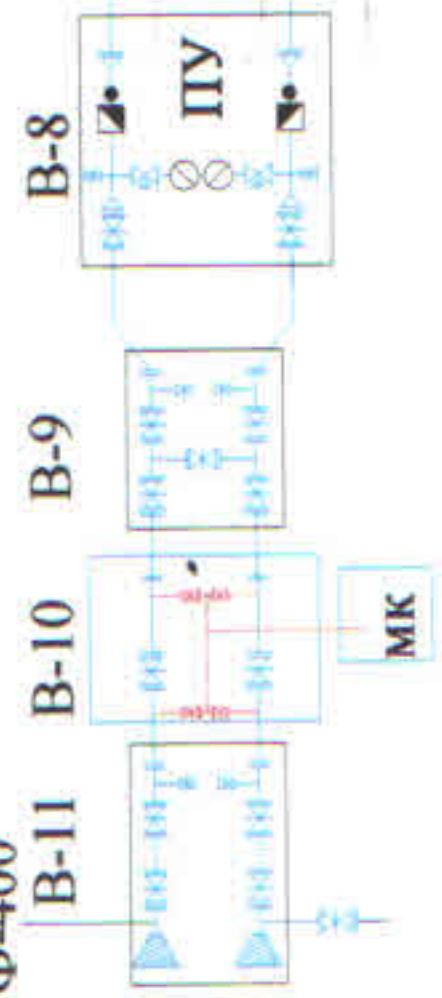

существующий водопровод Ф-400

Электромагнитный расходомер SITRANS MAG 8000 W  
 серийный номер 269605H375 (правый водовод)

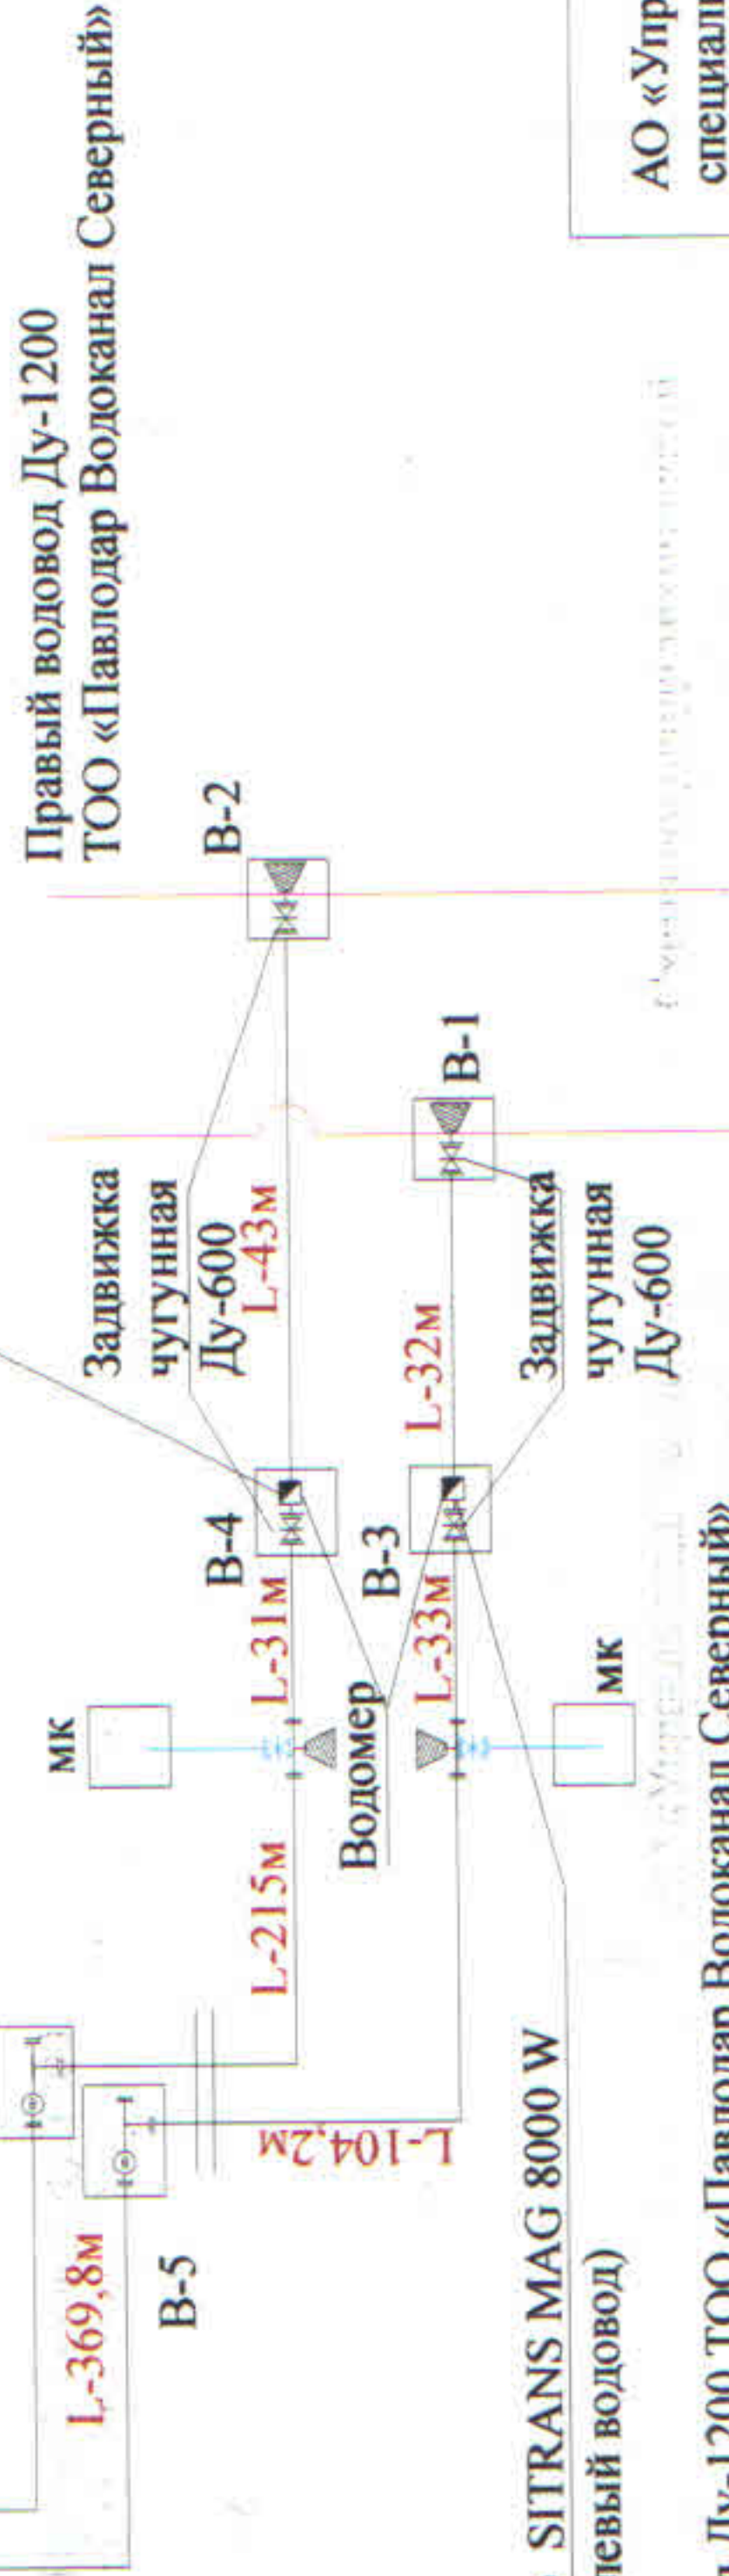

Электромагнитный расходомер SITRANS MAG 8000 W  
 серийный номер 269705H375 (левый водовод)

Левый водовод Ду-1200 ТОО «Павлодар Водеканал Северный»

АО «Управляющая компания специальной экономической зоны «Павлодар»»		Схема водовода технической воды СЭЗ «Павлодар»	
Г.инженер		Касенов К.К.	Дата
Инженер		Омаров Ж.С.	Об.длина
Инженер-техник		Демеуов С.К.	Год стр-ва
			2015г